



PIANTA PIANO SEMINTERRATO

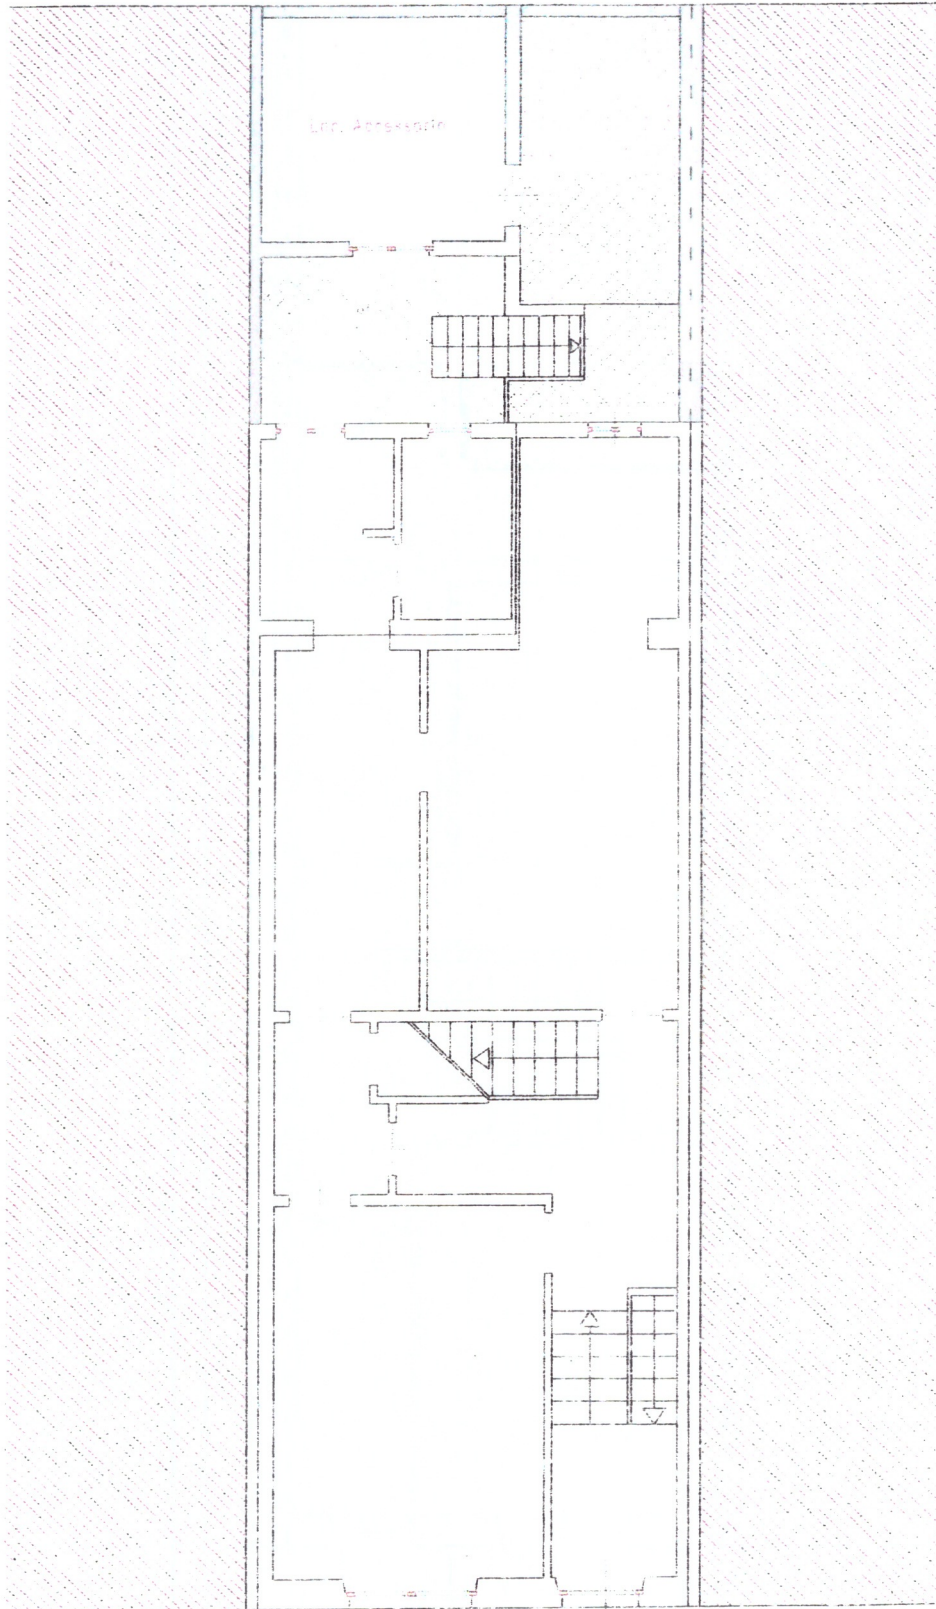


Via Bramante

PIANTA PIANO TERRA

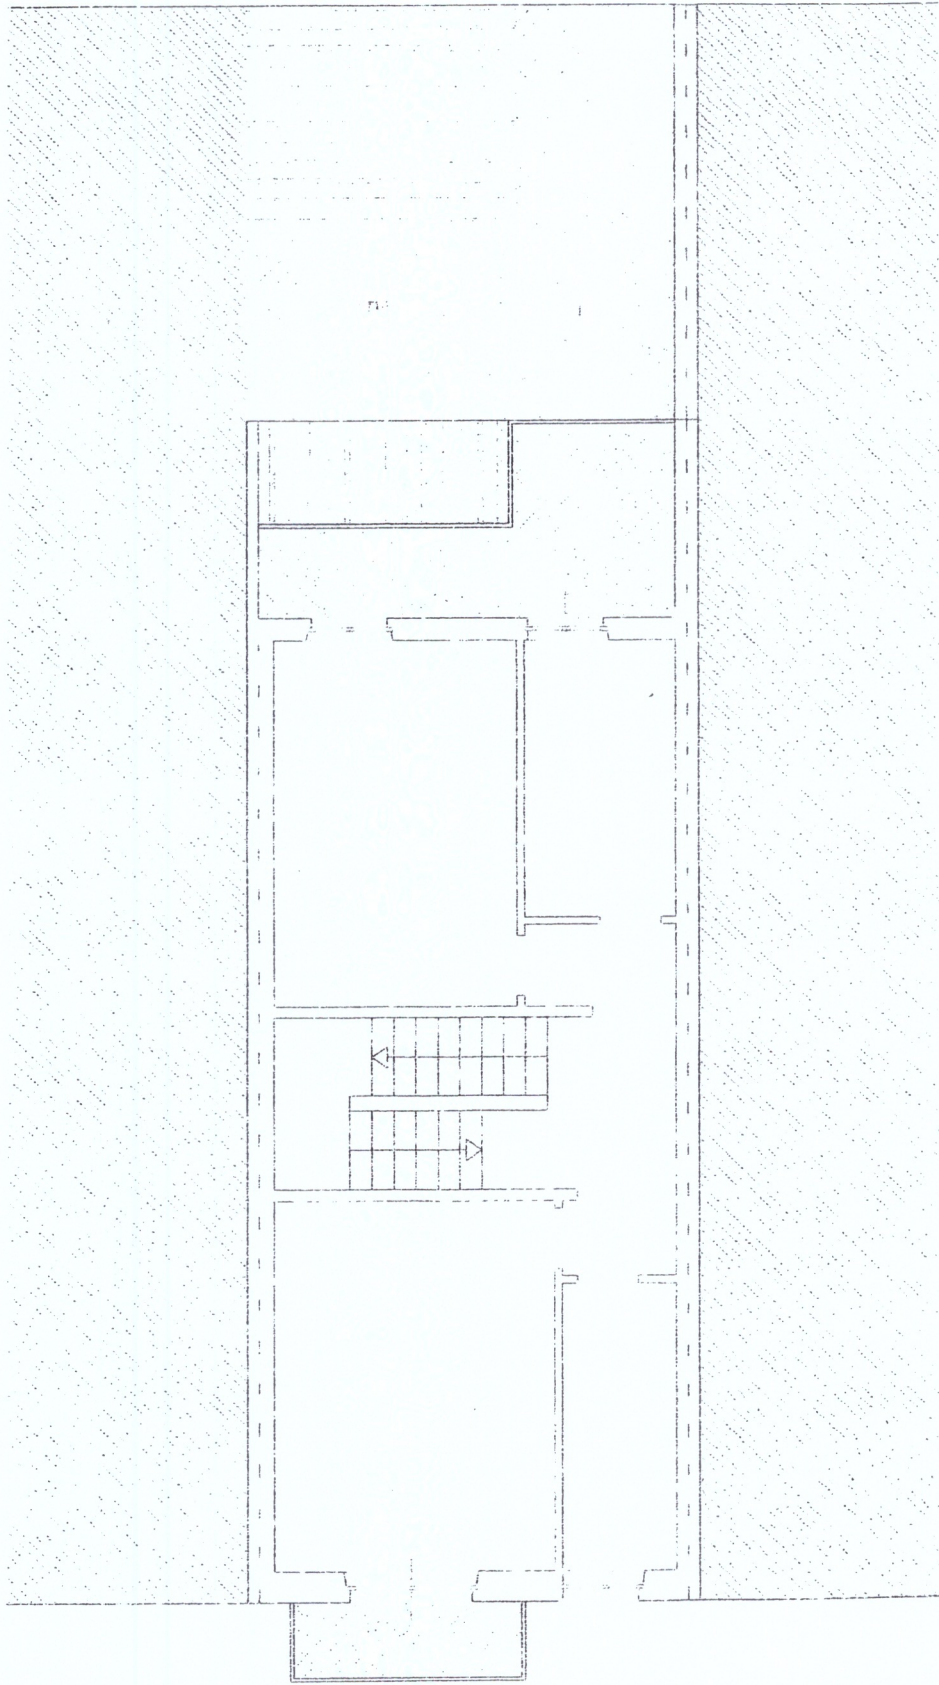

PIANTA PIANO PRIMO

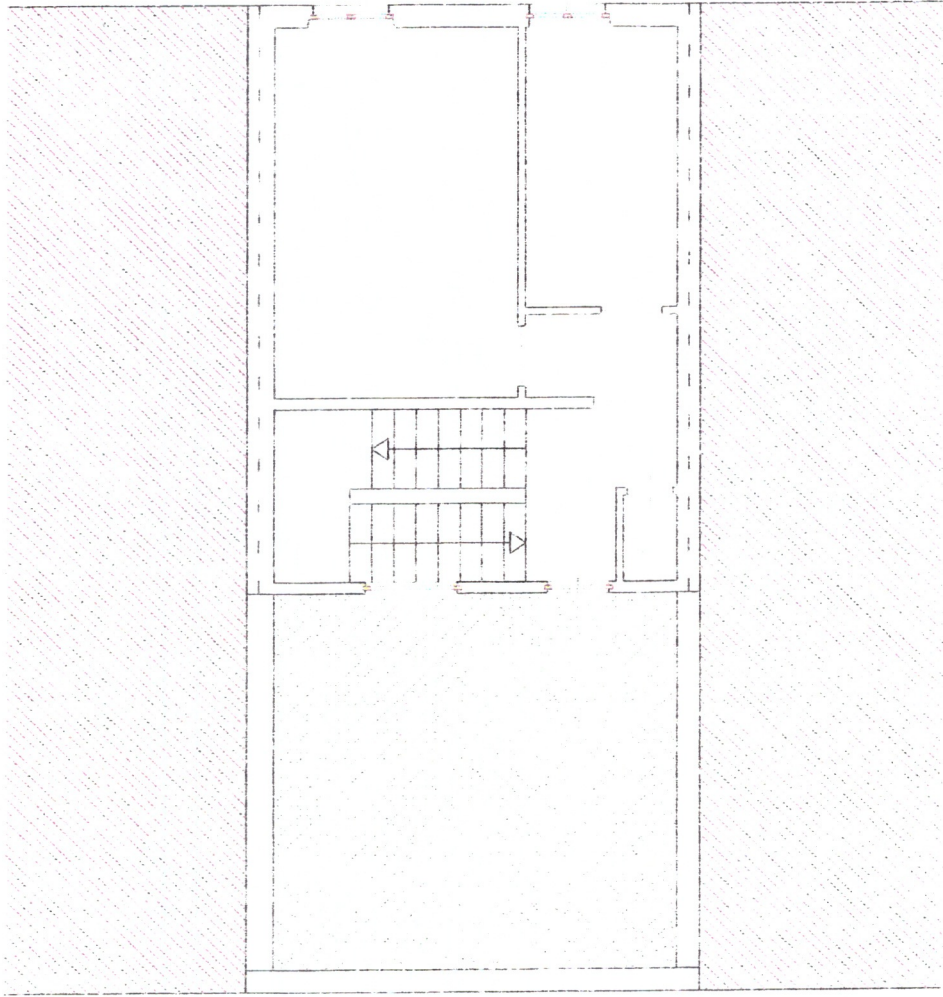

Via Bramante

PIANTA PIANO SECONDO